



ΕΦΗΜΕΡΙΣ ΤΗΣ ΚΥΒΕΡΝΗΣΕΩΣ

ΤΗΣ ΕΛΛΗΝΙΚΗΣ ΔΗΜΟΚΡΑΤΙΑΣ

ΤΕΥΧΟΣ ΤΕΤΑΡΤΟ **Αρ. Φύλλου 307**

4 Απριλίου 2003

ΑΠΟΦΑΣΕΙΣ

Αριθ. 1098228/10429/Β0010

Καθορισμός ορίων αιγιαλού - παραλίας στη θέση Λιμνοθάλασσα Αυλαίμων Δημοτικού Διαμερίσματος Λευκάδας Δήμου Λευκάδας Νομού Λευκάδας.

Ο ΥΦΥΠΟΥΡΓΟΣ ΟΙΚΟΝΟΜΙΑΣ ΚΑΙ ΟΙΚΟΝΟΜΙΚΩΝ

Έχοντας υπόψη:

1. Τις διατάξεις τις παρ. 2 του άρθρου 34 του Ν. 2971/2001 (ΦΕΚ 285/τ.Α΄/19.12.2001), «περί αιγιαλού και παραλίας», σύμφωνα με τις οποίες οι εκκρεμείς υποθέσεις που αφορούν τον καθορισμό αιγιαλού και παραλίας εξακολουθούν να διέπονται από τις ισχύουσες μέχρι την έναρξη ισχύος του Νόμου αυτού διατάξεις.

2. Τις διατάξεις του Α.Ν. 2344/40, όπως τροποποιήθηκαν και συμπληρώθηκαν.

3. Την 252/2002 Γνωμοδότηση του Νομικού Συμβουλίου του Κράτους.

4. Τις διατάξεις του άρθρου 20 Ν. 719/77 «περί του τρόπου σύνταξης τοπογραφικών και υψομετρικών διαγραμμάτων από ιδιώτες μηχανικούς κ.λπ.».

5. Τις διατάξεις του άρθρου 3 του Ν. 2971/2001 «περί συγκρότησης της επιτροπής καθορισμού ορίων αιγιαλού παραλίας».

6. Τις διατάξεις του άρθρου 19 παρ. 5 Ν. 2344/95, του άρθρου 52 παρ. 6 Ν. 2218/94, του άρθρου 4 παρ. 7 του Ν. 2240/94, δυνάμει των οποίων αρμοδιότητες του Υπουργείου Οικονομικών που είχαν μεταβιβασθεί στους Νομάρχες, ανήκουν στον Περ/κό Δ/ντή, σε συνδυασμό με αυτές του άρθρο 14 παρ. 2 του Ν. 2399/96, με τις οποίες προβλέπεται η κατάργηση των θέσεων των Περ/κών Δ/ντών, οι αρμοδιότητες πλέον του οποίου περιήλθαν στο Γενικό Γραμματέα της Περιφέρειας και ασκούνται από τον Αναπληρωτή Περ/κό Δ/ντή.

7. Τις διατάξεις του τέταρτου εδαφίου της παρ. 2 του άρθρου 1 και της παρ. 6 του ίδιου άρθρου του Ν. 2503/97 «Διοίκηση, Οργάνωση, Στελέχωση της Περιφέρειας, ρύθμιση θεμάτων για την Τοπική Αυτοδιοίκηση και άλλες διατάξεις» (ΦΕΚ 107/Α’), σύμφωνα με τις οποίες οι Περιφερειακές Υπηρεσίες του Υπουργείου Οικονομικών, που συγκροτούσαν την Περιφερειακή Διοίκηση του Νομού ή της Νομαρχίας δεν υπήχθησαν στην ενιαία οργανική μονάδα της Περιφέρειας, ούτε καταργήθηκαν, αλλά αποτελούν από 1.9.1997 Υπηρεσίες του Υπουργείου Οικονομικών.

8. Το 28979/31.7.1997 έγγραφο της Δ/νσης Διοίκησης και Αποκέντρωσης, σύμφωνα με το οποίο οι αρμοδιότητες του Γενικού Γραμματέα της Περιφέρειας σε θέματα Υπηρεσιών του Υπουργείου Οικονομικών, μεταφέρονται από 1.9.1997 στον Υπουργό Οικονομικών.

9. Την 1100383/1330/Α0006/31.10.01 (ΦΕΚ 1485/τ.Β΄/31.10.2001) κοινή απόφαση του Πρωθυπουργού και Υπουργού Οικονομικών «περί ανάθεσης αρμοδιοτήτων του Υπουργού Οικονομικών στους Υφυπουργούς».

10. Την 1115093/1378/Α0006/17.12.01 (ΦΕΚ 1720/τ.Β΄/21.12.2001) απόφαση του Υφυπουργού Οικονομικών «περί μεταβίβασης αρμοδιοτήτων του Υφυπουργού Οικονομικών στους Γενικό Γραμματέα, Γενικούς Δ/ντές κ.λπ.» του Υπουργείου Οικονομικών καθώς και την 1041136/468/Α0006/8.5.2002 απόφαση του Υφυπουργού Οικονομίας και Οικονομικών με την οποία τροποποιείται και συμπληρώνεται η προηγούμενη απόφαση.

11. Την από 31.7.2002 Έκθεση της κατά το άρθρο 3 Ν. 2971/19.12.2001 αρμόδιας Επιτροπής καθορισμού ορίων αιγιαλού και παραλίας, για τον καθορισμό ορίων αιγιαλού - παραλίας στην περιοχή Λιμνοθάλασσα Αυλαίμων Δημοτικού διαμερίσματος Λευκάδας, Δήμου Λευκάδας, νήσου Λευκάδας, νομού Λευκάδας.

12. Το τοπογραφικό και υψομετρικό διάγραμμα του Πολιτικού Μηχανικού Σπυρίδωνα Δημ. Αρέθα που συντάχθηκε το Νοέμβριο 2001 σε μία (1) πινακίδα με κλίμακα 1:500, ελέγχθηκε την 24.7.2002 για την ακρίβεια της αποτύπωσης από τον Κυριάκο Προκοπίου Πολ. Μηχανικό και θεωρήθηκε από τον Κυριάκο Προκοπίου Πολιτικό Μηχανικό Προϊστάμενο της ΤΥΔΚ Ν. Λευκάδας την 24.7.2002.

13. Την 5445/623/02/21.10.2002 σύμφωνη γνώμη του Γενικού Επιτελείου Ναυτικού, αποφασίζουμε:

Επικυρώνουμε την από 31.7.2002 Έκθεση της κατά το άρθρο 3 Ν. 2971/19.12.2001 αρμόδιας Επιτροπής Καθορισμού ορίων αιγιαλού - παραλίας - π. αιγιαλού για τον καθορισμό ορίων αιγιαλού παραλίας στην περιοχή Λιμνοθάλασσα Αυλαίμων Δημοτικού Διαμερίσματος Δήμου Λευκάδας νήσου Λευκάδας, νομού Λευκάδας καθώς επίσης και το τοπογραφικό υψομετρικό διάγραμμα του Σπυρίδωνα Δημ. Αρέθα Πολιτικού Μηχανικού που συντάχθηκε τον Νοέμβριο του 2001 σε μία πινακίδα με κλίμακα 1:500 ελέγχθηκε την 24.7.2002 για την ακρίβεια της αποτύπωσης από τον Κυριάκο Προκοπίου Πολιτικό Μηχανικό της ΤΥΔΚ Ν. Λευκάδας και θεωρήθηκε από τον Κυριάκο Προκοπίου Πολιτικό Μηχανικό Προϊστάμενο της ΤΥΔΚ Ν. Λευκάδας την 24.7.2002 όπως ορίζουν οι διατάξεις του άρθρου 20 του Ν. 719/77.

Στο τοπογραφικό διάγραμμα, καθορίσθηκε από την αρμόδια Επιτροπή, όπως πιο πάνω αναφέρεται:

α) Η οριογραμμή του αιγιαλού προς την πλευρά της λιμνοθάλασσας με κόκκινη πολυγωνική γραμμή των κορυφών Α1, Α2 .... έως Α9.

β) Η οριογραμμή του αιγιαλού προς την πλευρά του διαύλου με κόκκινη πολυγωνική των κορυφών Α1΄, Α2΄ .... έωςΑ5΄.

γ) Η οριογραμμή της παραλίας με κίτρινη πολυγωνική των κορυφών Π1, Π2 έως Π10 με τις συντεταγμένες που αναγράφονται στην έκθεση που ακολουθεί.

Η απόφαση αυτή μαζί με την Έκθεση της Επιτροπής και το Τοπογραφικό Διάγραμμα, να δημοσιευθούν στην Εφημερίδα της Κυβερνήσεως.

Αθήνα, 10 Φεβρουαρίου 2003

Με εντολή Υφυπουργού
Ο Γενικός Διευθυντής
Δημ. Περιουσίας και Εθν. Κληρ/των
ΣΠΥΡΟΣ ΣΤΑΘΗΣ

ΕΚΘΕΣΗ

Επιτροπής καθορισμού των ορίων
αιγιαλού και παραλίας του άρθρου 3 του Ν. 2971/2001
Για τον καθορισμό των ορίων αιγιαλού και παραλίας
στο Δημοτικό Διαμέρισμα Λευκάδας Δήμου
Λευκάδας στη περιοχή «Λιμνοθάλασσα Αυλαίμων»

Ενδιαφερόμενος: Δήμος Λευκάδας

Στην Λευκάδα σήμερα την 31.7.2002 οι υπογεγραμμένοι:

1. Βασιλική Πάλμου, Προϊσταμένη Κτηματικής υπηρεσίας του Δημοσίου, ως πρόεδρος.

2. Κυριάκος Προκοπίου, Προϊστάμενος Τ.Υ.Δ.Κ. Λευκάδας, ως μέλος.

3. Νικόλαος Ζωγάκης, Λιμενάρχης Λευκάδας, ως μέλος.

4. Κων/νος Τσώλης, Προϊστάμενος Τμήματος Πολεοδομίας Λευκάδας.

5. Χρήστος Μάης, αναπληρωτής Διευθυντής Χωροταξίας και Περιβάλλοντος Γεν. Γραμματείας Π.Ι.Ν.

Αποτελούντες την επιτροπή καθορισμού των ορίων αιγιαλού και παραλίας δυνάμει του άρθρου 3 του Ν. 2971/2001, μεταβήκαμε επί τόπου στην προαναφερόμενη περιοχή στις 9.7.2002 και

Αφού λάβαμε υπόψη:

1. Την αριθ. πρωτ. 7551/27.11.2001 αίτηση του Δήμου Λευκάδας με την οποία ζητά τον καθορισμό αιγιαλού-παραλίας στην περιοχή Λιμνοθάλασσας θέση Αυλαίμων «Κάστρο Αγ. Μαύρας» Δήμου Λευκάδας.

2. Το από τον Νοέμβριο τοπογραφικό διάγραμμα με κλίμακα 1:500 του Πολιτικού Μηχανικού Σπυρίδωνα Δημ. Αρέθα για τον καθορισμό των ορίων αιγιαλού και παραλίας ηλεγμένο για την ακρίβεια της αποτύπωσης από τον Κυριάκο Προκοπίου Πολιτικό Μηχανικό Τ.Υ.Δ.Κ. και θεωρημένο από τον Κυριάκο Προκοπίου, Πολιτικό Μηχανικό, Προϊστάμενο Τ.Υ.Δ.Κ. όπως το άρθρο 4 του Ν. 2971/2001 ορίζει.

3. Τις λοιπές διατάξεις του Ν. 2971/2001 περί αιγιαλού και παραλίας και ειδικότερα τα άρθρα 5 και 9.

4. Την εκ της επί τόπου μετάβασης σχηματισθείσα αντίληψη περί του πλάτους της βρεχόμενης ζώνης της ξηράς και υπολοίπων συναφών στοιχείων, ήτοι:

α) ΕΔΑΦΟΣ: Γαιώδες με αραιή χαμηλή βλάστηση .

β) ΚΑΤΑΣΤΑΣΗ ΑΚΤΗΣ: Το σύνολο αυτής αμμώδες, ομαλό.

γ) Τα θαλάσσια ρεύματα στην περιοχή του διαύλου είναι ισχυρά, εναλλασσόμενα στην διεύθυνση Βορράς- Νότος.

δ) Οι συνήθεις επικρατούντες άνεμοι στην ανωτέρω περιοχή είναι Βόρειοι -Βορειοδυτικοί ισχυροί. Περισσότερα στοιχεία για την επιτροπή δεν υπάρχουν, αποφασίζουμε:

Καθορίζουμε επί του ως άνω τοπογραφικού διαγράμματος:

1. Την οριογραμμή του αιγιαλού με κόκκινη συνεχή πολυγωνική γραμμή.

2. Την οριογραμμή παραλίας με κίτρινη συνεχή πολυγωνική γραμμή.

Αναλυτικότερα:

Οι κατωτέρω κορυφές εξαρτώνται απ' ευθείας από το κρατικό τριγωνομετρικό δίκτυο με συντεταγμένες του ΕΓΣΑ 87.

1. Ως οριογραμμή αιγιαλού προς την πλευρά ης λιμνοθάλασσας ορίζεται η πολυγωνική των κορυφών Α1, Α2,... έως Α9.

2. Ως οριογραμμή αιγιαλού προς την πλευρά του διαύλου ορίζεται η πολυγωνική των κορυφών Α1΄, Α2΄, ... έως Α5΄.

Ακολουθεί πίνακας συντεταγμένων στάσεων κορυφών πολυγωνικής:

ΠΙΝΑΚΑΣ ΣΥΝΤΕΤΑΓΜΕΝΩΝ ΚΟΡΥΦΩΝ ΑΙΓΙΑΛΟΥ

ΣΗΜΕΙΟ	Χ	Υ
Α1	21579.79	10091.77
Α2	21654.57	10245.00
Α3	21713.13	10330.05
Α4	2.1754.54	10356.65
Α5	21773.06	10345.65
Α6	21830.00	10305.90
Α7	21916.53	10235.92
Α8	21939.16	10227.26
Α9	21966.20	10231.73
Α1΄	21575.45	10092.08
Α2΄	21617.03	10174.95
Α3΄	21644.25	10231.42
Α4΄	21701.02	10340.01
Α5΄	21721.43	10385.04

3. Ως οριογραμμή της παραλίας ορίζεται η πολυγωνική των κορυφών Π1, Π2, έως Π10 με τις συντεταγμένες που αναγράφονται στον πίνακα που ακολουθεί.

ΠΙΝΑΚΑΣ ΣΥΝΤΕΤΑΓΜΕΝΩΝ ΚΟΡΥΦΩΝ ΠΑΡΑΛΙΑΣ

ΣΗΜΕΙΟ	Χ	Υ
Π1	21577.62	10091.93
Π2	21618.38	10174.29
Π3	21645.74	10230.69
Π4	21653.31	10245.66
Π5	21707.07	10335.03
Π6	21749.67	10384.30
Π7	21894.88	10269.05
Π8	21922.71	10250.89
Π9	21945.12	10243.36
Π10	21960.10	10243.78


Η γραμμή παραλίας στο τμήμα Π6 έως Π10 τοποθετείται στην απέναντι πλευρά της εθνικής οδού Βόνιτσας-Λευκάδας διότι η έκταση αυτή είναι λόγω του υπάρχοντος δρόμου, κοινόχρηστη.


Στο τμήμα της επιμήκους λουρονησίδος που διαχωρίζει τον δίαυλο από την λιμνοθάλασσα, λόγω του μικρού πλάτους της χερσαίας έκτασης, καθορίζεται μία γραμμή παραλίας και για τους δύο αιγιαλούς, στο ενδιάμεσο των δύο γραμμών.

Λευκάδα, 31 Ιουλίου 2002

Η Επιτροπή

ΒΑΣΙΛΙΚΗ ΠΑΛΜΟΥ ΚΥΡΙΑΚΟΣ ΠΡΟΚΟΠΙΟΥ
ΝΙΚΟΛΑΟΣ ΖΩΓΑΚΗΣ ΚΩΝ/ΝΟΣ ΤΣΩΛΗΣ
ΧΡΗΣΤΟΣ ΜΑΗΣ

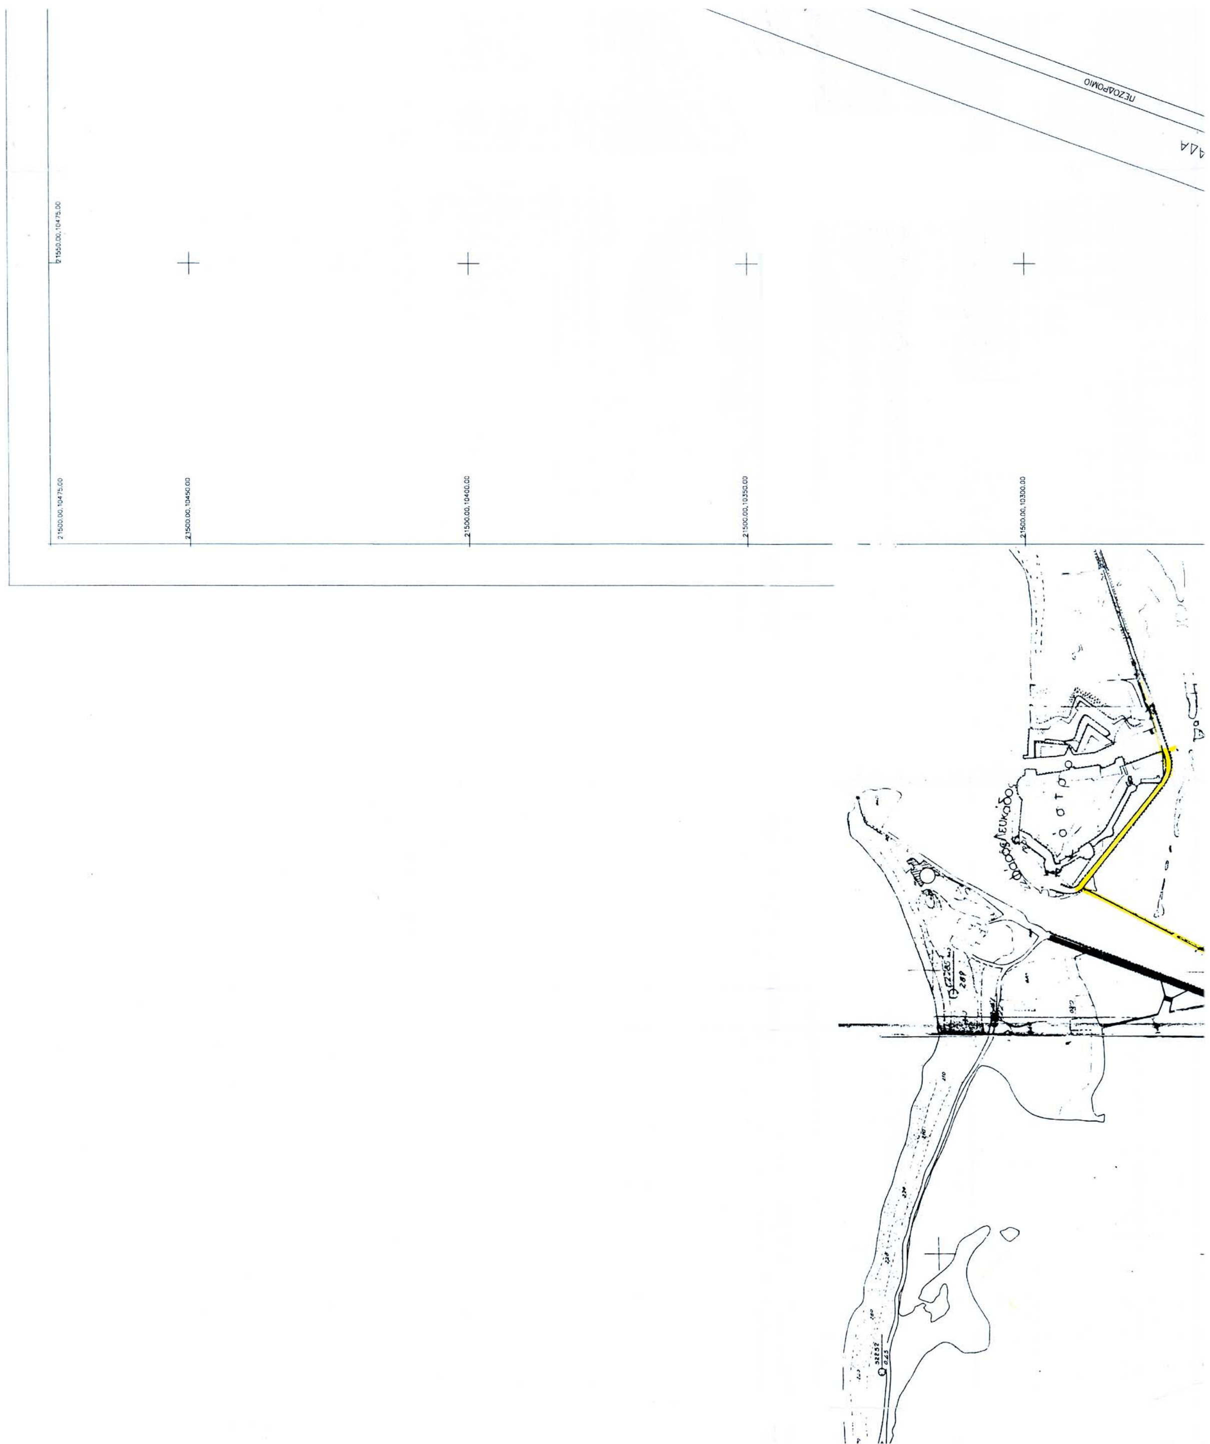

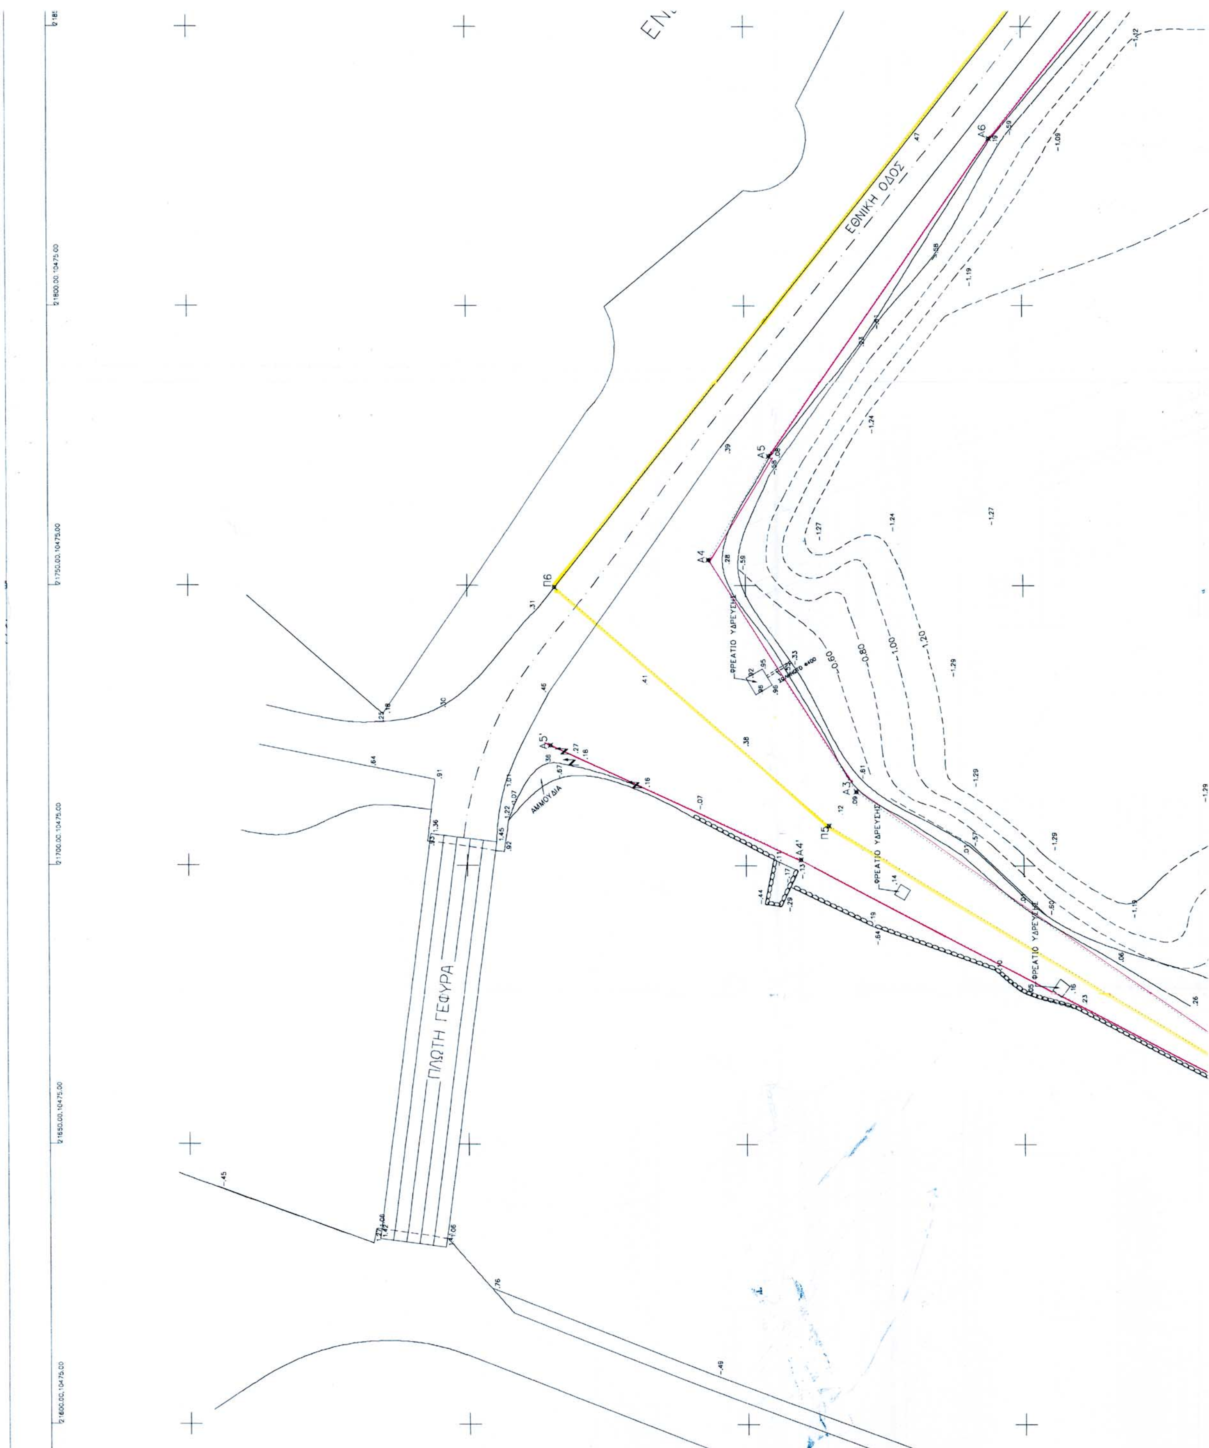
ΕΘΝΙΚΗ ΟΔΟΣ
ΠΛΩΤΗ ΓΕΦΥΡΑ
ΑΜΜΟΥΔΙΑ
ΦΡΕΑΤΙΟ ΥΔΡΕΥΣΗΣ
ΦΡΕΑΤΙΟ ΥΔΡΕΥΣΗΣ
ΦΡΕΑΤΙΟ ΥΔΡΕΥΣΗΣ
ΦΡΕΑΤΙΟ ΥΔΡΕΥΣΗΣ
Π6
Π5
Α3
Α4
Α5
Α6
Α4'
Α5'

50.00,10475.00

21900.00,10475.00

21950.00,10475.00

22000.00,10475.00


22000.00,10450.00

22000.00,10400.00

22000.00,10350.00

22000.00,10300.00

ΕΤΙΚΟ ΚΑΣΤΡΟ ΑΓΙΑΣ ΜΑΥΡΑΣ

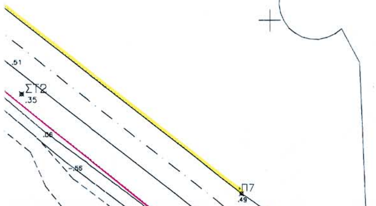

DATUM : ΑΘΗΝΩΝ
ΕΛΕΙΨΟΕΙΔΕΣ : BESSEL
ΠΡΟΒΟΛΗ : ΗΑΤΤ
Φ.Χ. 1 : 50000 : ΛΕΥΚΑΣ
Φο = 38° 45' Λο = -3° 15'
ΥΨΟΜΕΤΡΙΚΗ ΑΦΕΤΗΡΙΑ (+/- 0.00) : ΜΗΔΕΝ ΠΑΛΛΙΡΟΙΟΜΕΤΡΟΥ ΛΙΜΕΝΟΣ ΛΕΥΚΑΔΑΣ
ΙΣΟΔΙΑΣΤΑΣΗ ΒΥΘΟΜΕΤΡΙΚΩΝ ΚΑΜΠΥΛΩΝ : 0,20 μ

ΥΠΟΜΝΗΜΑ ΧΑΡΑΚΤΗΡΙΣΤΙΚΩΝ ΣΥΜΒΟΛΙΣΜΩΝ

ΚΡΗΠΙΔΩΜΑ ΑΠΟ ΛΙΘΟΔΟΜΗ

ΤΟΙΧΟΣ ΑΝΤ/ΞΗΣ ΑΠΟ ΜΠΕΤΟΝ

ΟΧΘΗ ΛΙΜΝΟΘΑΛΑΣΣΑΣ

ΣΤΥΛΟΣ Δ.Ε.Η.

ΗΛΕΓΘΗ ΓΙΑ ΤΗΝ ΑΚΡΙΒΕΙΑ ΤΗΣ ΑΠΟΤΥΠΩΣΗΣ
ΛΕΥΚΑΔΑ 29/7/2002
Ο ΗΛΕΓΞΑΣ
Κυριάκος Προκοπίου
ΠΟΛ. ΜΗΧΑΝΙΚΟΣ

ΘΕΩΡΗΘΗΚΕ
ΛΕΥΚΑΔΑ 29/7/2002
Ο ΠΡ/ΝΟΣ Τ.Υ.Δ.Κ
ΚΥΡΙΑΚΟΣ ΠΡΟΚΟΠΙΟΥ
ΠΟΛ. ΜΗΧΑΝΙΚΟΣ

ΥΠΟΜΝΗΜΑ ΕΠΙΤΡΟΠΗΣ

ΤΟ ΠΑΡΟΝ ΤΟΠΟΓΡΑΦΙΚΟ ΔΙΑΓΡΑΜΜΑ ΣΥΝΟΔΕΥΕΙ ΤΗΝ ΑΠΟ 31/7/2002 ΕΚΘΕΣΗ ΤΗΣ ΕΠΙΤΡΟΠΗΣ ΚΑΘΟΡΙΣΜΟΥ ΟΡΙΩΝ ΑΙΓΙΑΛΟΥ ΚΑΙ ΠΑΡΑΛΙΑΣ. ΟΙ ΚΟΡΥΦΕΣ ΤΩΝ ΟΡΙΟΓΡΑΜΜΩΝ ΕΧΟΥΝ ΕΞΑΡΤΗΘΕΙ ΑΠΟ ΤΟ ΤΡΙΓΩΝΟΜΕΤΡΙΚΟ ΔΙΚΤΥΟ

ΟΡΙΟΓΡΑΜΜΗ ΑΙΓΙΑΛΟΥ ΟΡΙΟΓΡΑΜΜΗ ΠΑΡΑΛΙΑΣ

ΤΑ ΜΕΛΗ ΤΗΣ ΕΠΙΤΡΟΠΗΣ

1. ΒΑΣΙΛΙΚΗ ΠΑΛΜΟΥ
ΠΡ/ΝΟΣ ΚΤΗΜ. ΥΠΗΡΕΣΙΑΣ

2. ΚΥΡΙΑΚΟΣ ΠΡΟΚΟΠΙΟΥ
ΠΡ/ΝΟΣ Τ.Υ.Δ.Κ

3. ΝΙΚΟΛΑΟΣ ΖΩΓΑΚΗΣ
ΛΙΜΕΝΑΡΧΗΣ ΛΕΥΚΑΔΟΣ


4. ΚΩΝ/ΝΟΣ ΤΣΟΛΗΣ
ΠΡ/ΝΟΣ ΤΜΗΜΑΤΟΣ ΠΟΛΕΟΔΟΜΙΑΣ ΛΕΥΚΑΔΟΣ

5. ΧΡΗΣΤΟΣ ΜΑΗΣ
ΑΝΑΠΛΗΡΩΤΗΣ Δ/ΝΤΗΣ ΠΕ.ΧΩ Π.Ι.Ν

ΣΥΝΤΕΤΑΓΜΕΝΕΣ ΚΟΡΥΦΩΝ ΟΡΙΟΓΡΑΜΜΩΝ

ΑΙΓΙΑΛΟΥ			ΑΙΓΙΑΛΟΥ			ΠΑΡΑΛΙΑΣ		
Α/Α	Χ	Υ	Α/Α	Χ	Υ	Α/Α	Χ	Υ
Α1'	21575.45	10092.08	Α1	21579.79	10091.77	Π1	21577.62	10091.93
Α2'	21617.03	10174.95	Α2	21654.57	10245.00	Π2	21618.38	10174.29
Α3'	21644.25	10231.42	Α3	21713.13	10330.05	Π3	21645.74	10230.69
Α4'	21701.02	10340.01	Α4	21754.54	10356.65	Π4	21653.31	10245.66
Α5'	21721.43	10385.04	Α5	21773.06	10345.65	Π5	21707.07	10335.03
			Α6	21830.00	10305.90	Π6	21749.67	10384.30
			Α7	21916.53	10235.92	Π7	21894.88	10269.05
			Α8	21939.16	10227.26	Π8	21922.71	10250.89
			Α9	21966.20	10231.73	Π9	21945.12	10243.36
						Π10	21960.10	10243.78


Απόσπασμα από χάρτη Γ.Υ.Σ.
κλ. 1:5.000
21500.00,10250.00
21500.00,10200.00
21500.00,10150.00
21500.00,10100.00
21500.00,10050.00
21550.00,10050.00
ΕΘΝΙΚΟ ΤΥΠΟΓΡΑΦΕΙΟ

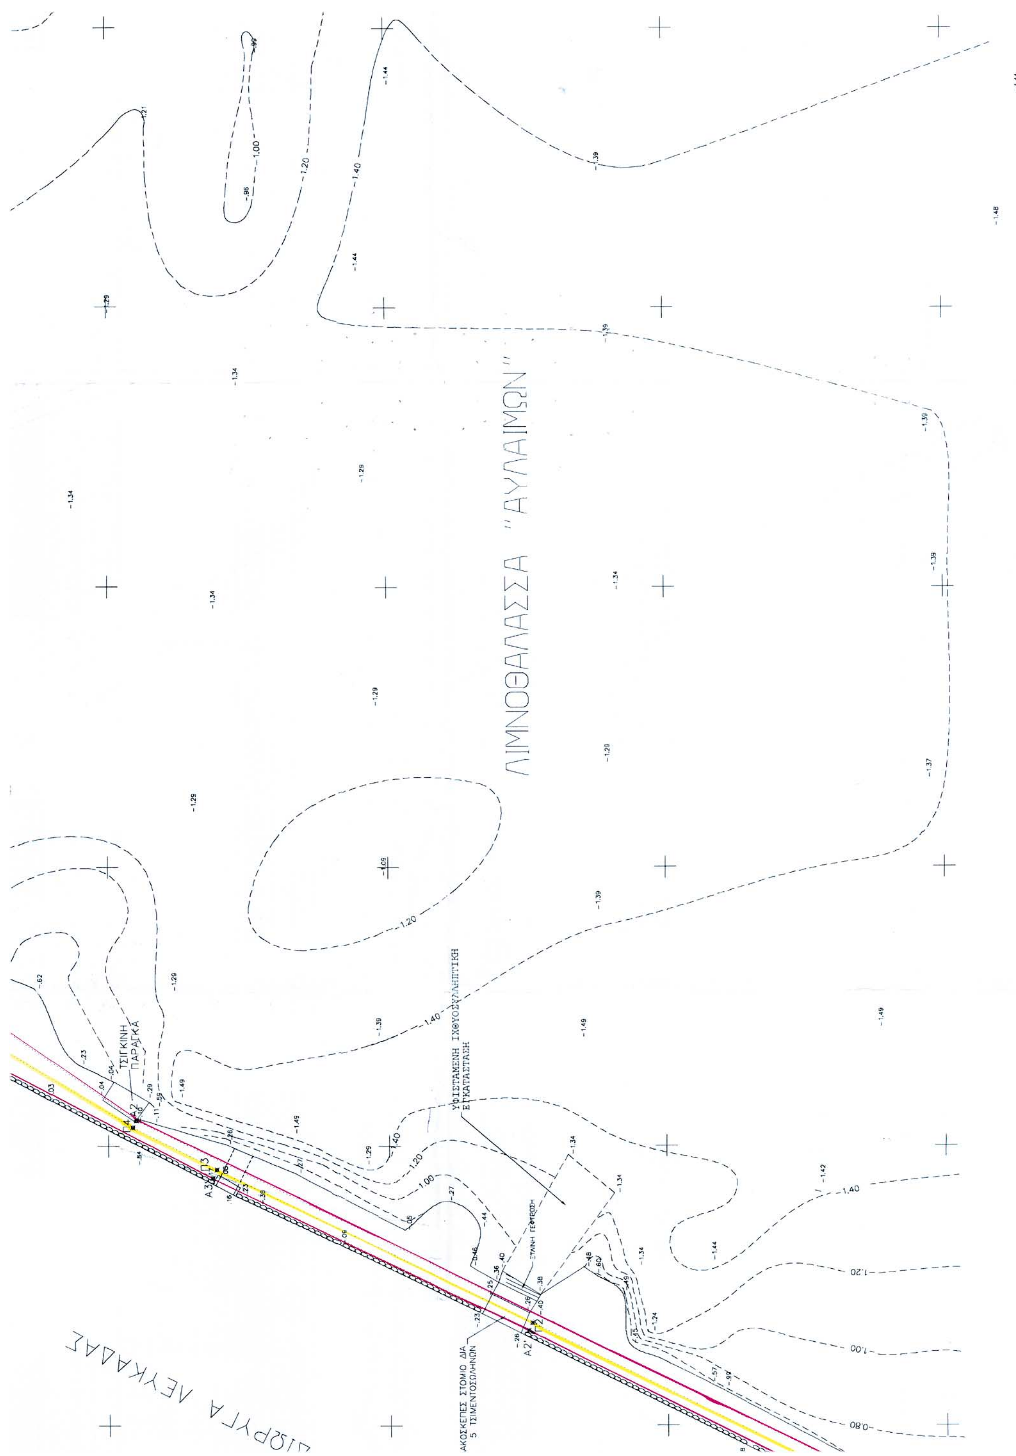
ΛΙΜΝΟΘΑΛΑΣΣΑ "ΑΥΛΑΙΜΩΝ"
ΤΣΙΓΚΙΝΗ ΠΑΡΑΓΚΑ
ΥΦΙΣΤΑΜΕΝΗ ΙΧΘΥΟΣΥΛΛΗΠΤΙΚΗ ΕΓΚΑΤΑΣΤΑΣΗ
ΑΚΟΣΚΕΠΕΣ ΣΤΟΜΙΟ ΔΙΑ 5 ΤΣΙΜΕΝΤΟΣΩΛΗΝΩΝ

ΘΕΜΑ: ΚΑΘΟΡΙΣΜΟΣ ΟΡΙΟΓΡΑΜΜΩΝ
ΑΙΓΙΑΛΟΥ ΚΑΙ ΠΑΡΑΛΙΑΣ
ΠΕΡΙΟΧΗΣ ΑΥΛΑΙΜΩΝΟΣ
ΔΗΜΟΥ ΛΕΥΚΑΔΟΣ
ΕΝΑΝΤΙ ΚΑΣΤΡΟΥ

ΕΝΔΙΑΦΕΡΟΜΕΝΟΣ: ΔΗΜΟΣ ΛΕΥΚΑΔΟΣ

ΘΕΜΑ ΣΧΕΔΙΟΥ: ΤΟΠΟΓΡΑΦΙΚΟ ΔΙΑΓΡΑΜΜΑ

ΣΥΝΤΑΚΤΗΣ: ΣΠΥΡΙΔΩΝ ΔΗΜ. ΑΡΕΘΑΣ
ΠΟΛ. ΧΗΜ. ΜΗΧΑΝΙΚΟΣ

ΗΜΕΡ/ΝΙΑ: ΝΟΕΜΒΡΙΟΣ 2001

